




ПД-100-К-93

Общая площадь — 95,77 м²
в том числе: крыльцо — 2,82 м²



План 1 этажа
масштаб 1:100

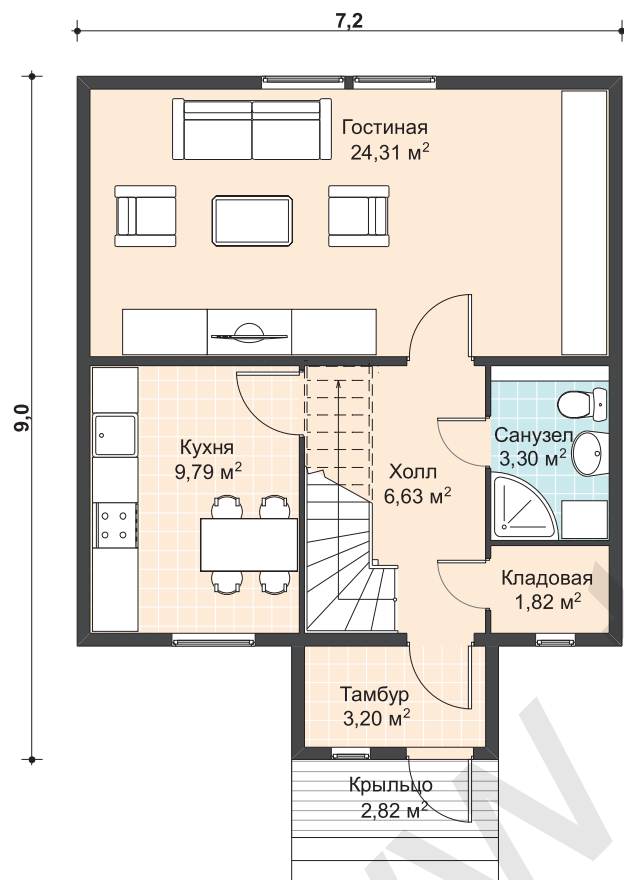

План 2 этажа
масштаб 1:100

