




ПД-25-К-116

Общая площадь — 116,42 м²
в том числе: крыльцо — 4,08 м²
лоджия — 9,58 м²



План 1 этажа
масштаб 1:100

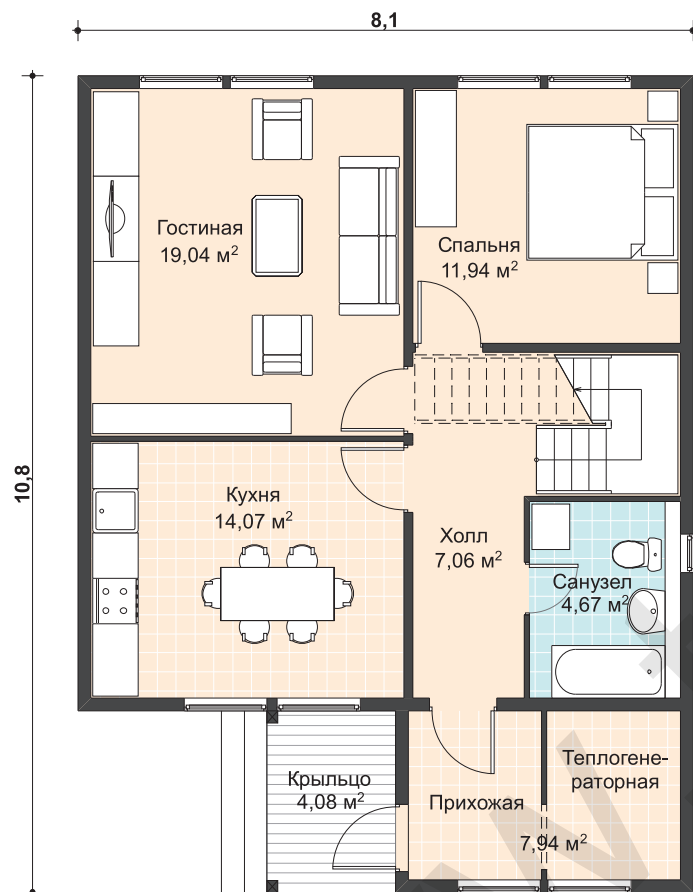

План 2 этажа
масштаб 1:100

